


TAMÁSI VÁROS TELEPÜLÉSRENDEZÉSI TERVE SZABÁLYOZÁSI TERV

M = 1: 4 000

JELMAGYARÁZAT

1. 2. 3.	40.
4. 5. 6. 7.	41.
8. 9. 10. 11.	42.
12. 13. 14. 15. 16.	
17. 18. 19. 20. 21.	
22. 23. 24. 25. 26. 29.	
27. 28. 29. 30. 31.	
32. 33. 34. 35.	
36.	
	37.
	38.
	53.

▲

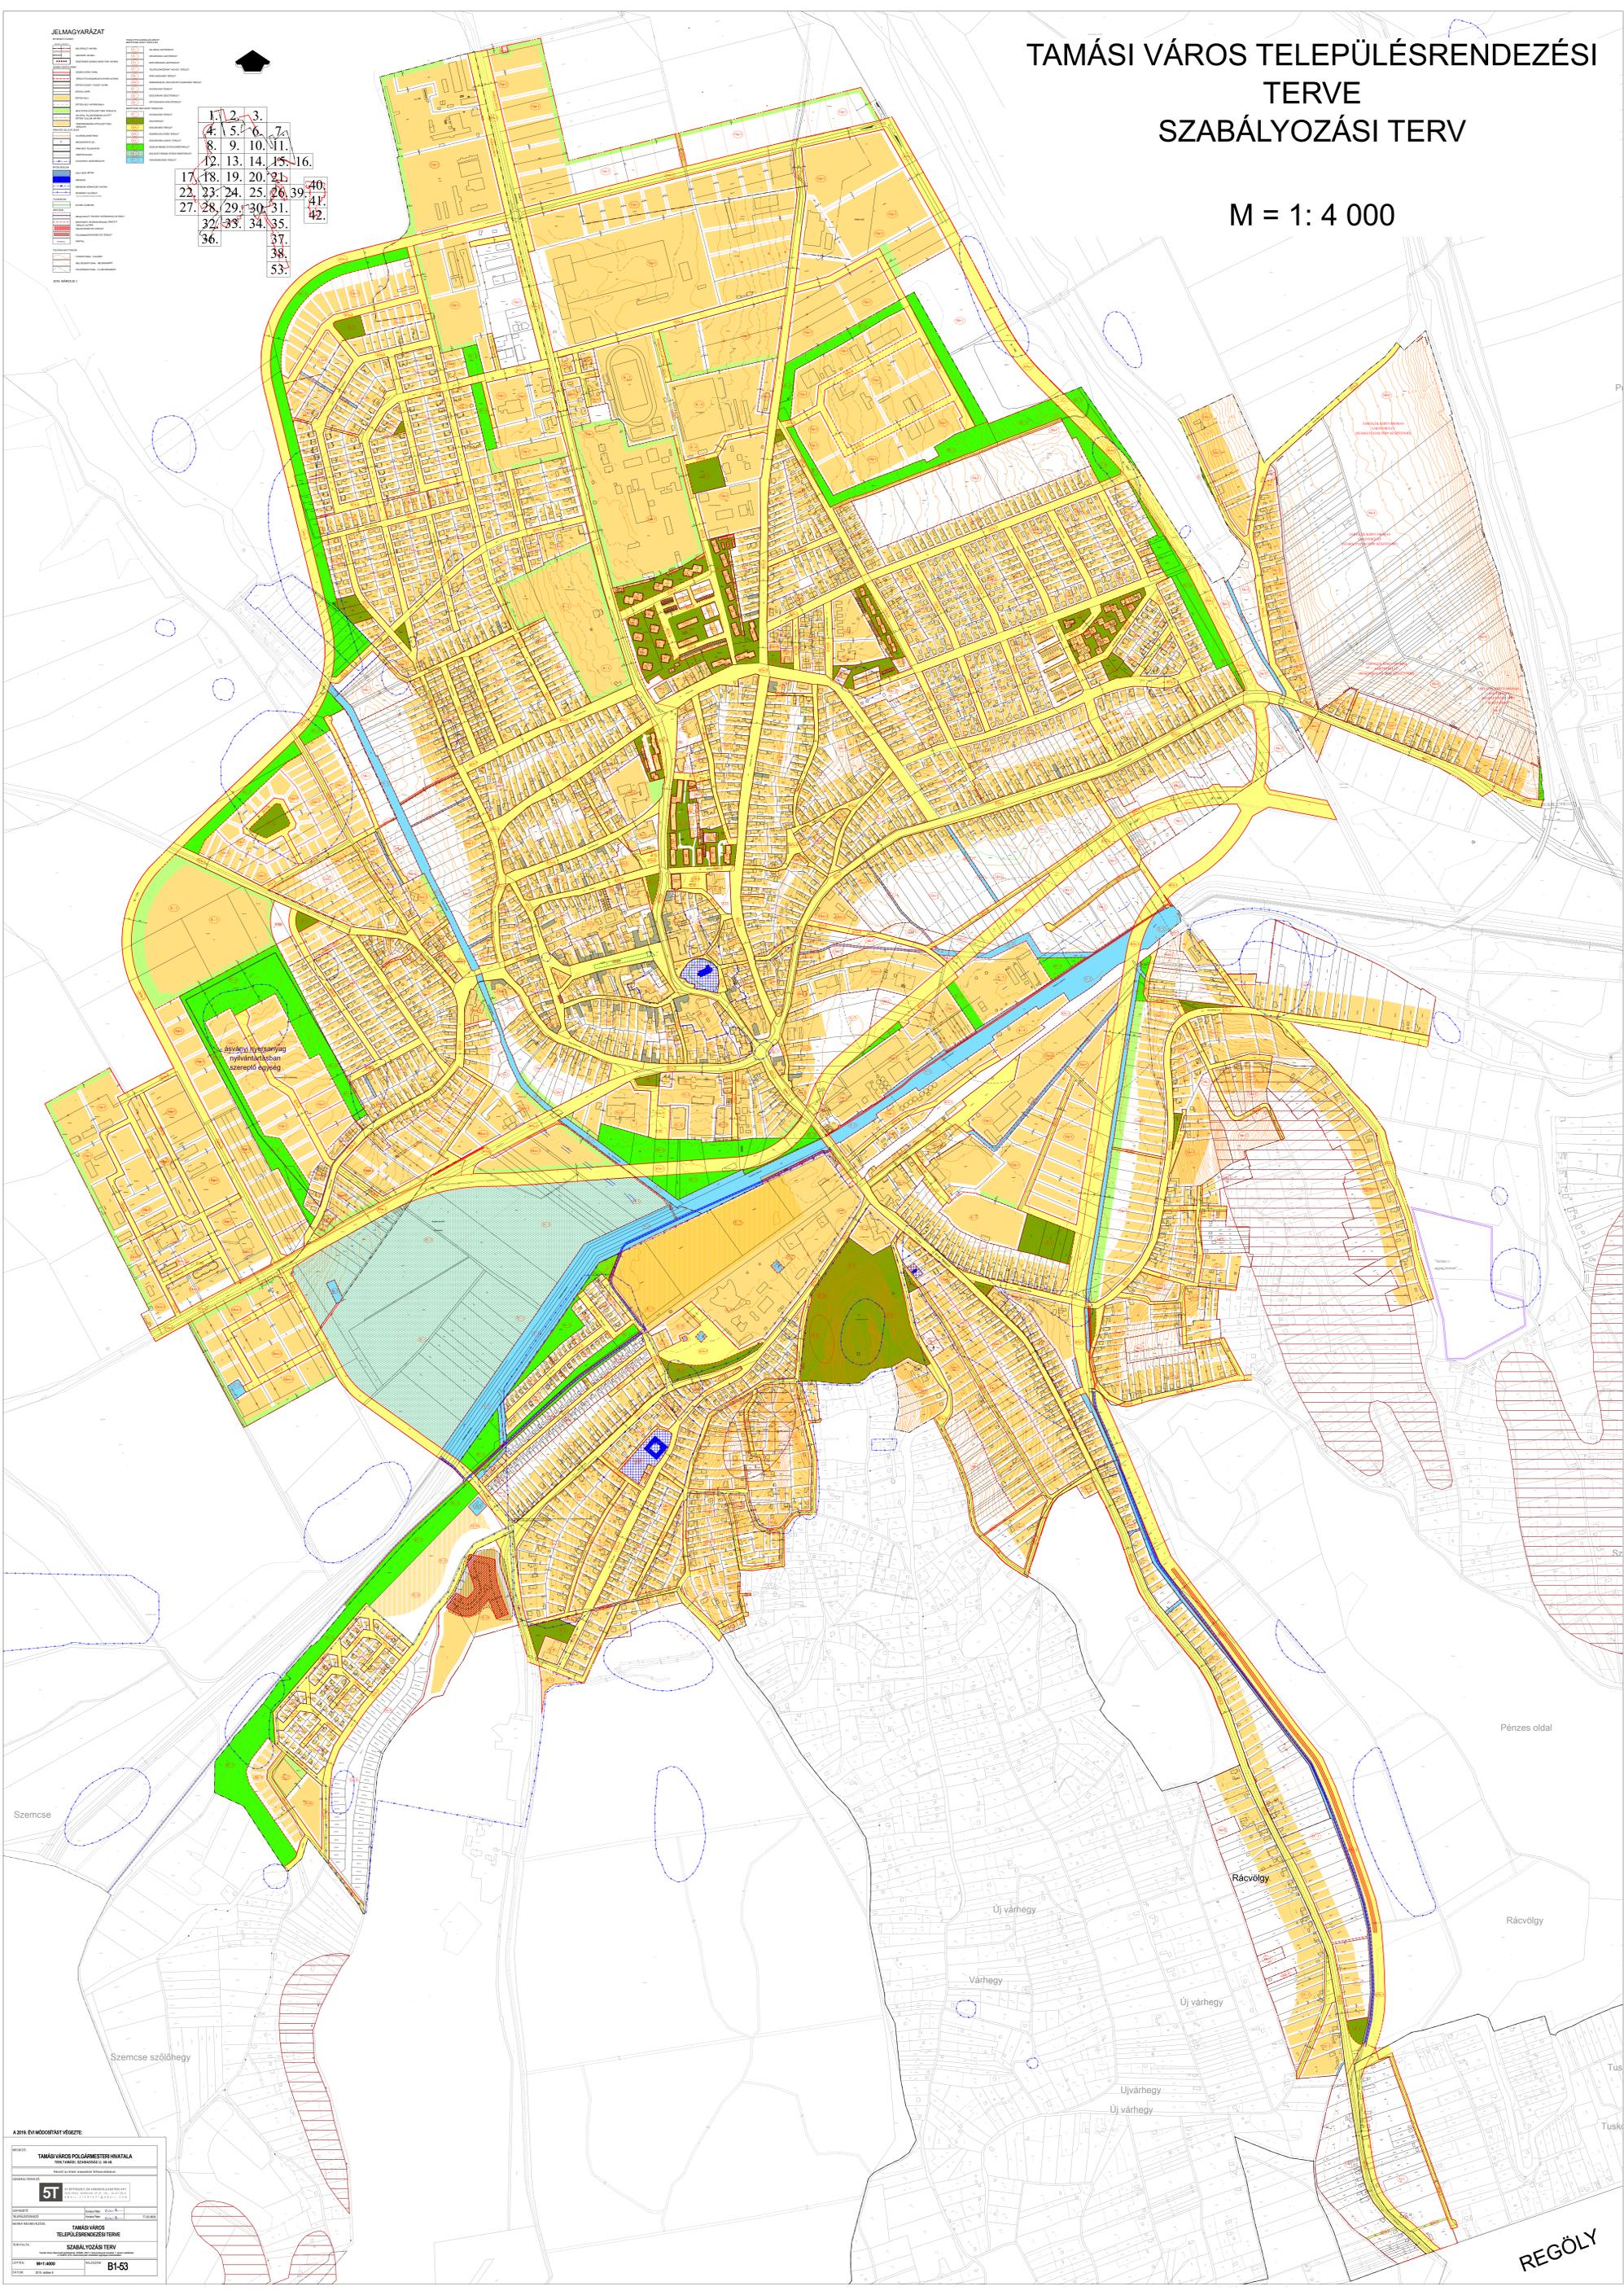

A 2018. évi módosított verzió

TAMÁSI VÁROS POLGÁRMESTERI HIVATALA
HIVATALOS SZAKIRODÁS U. 4/A.

5T

TAMÁSI VÁROS
TELEPÜLÉSRENDEZÉSI TERVE
SZABÁLYOZÁSI TERV

1:4000

B1-53